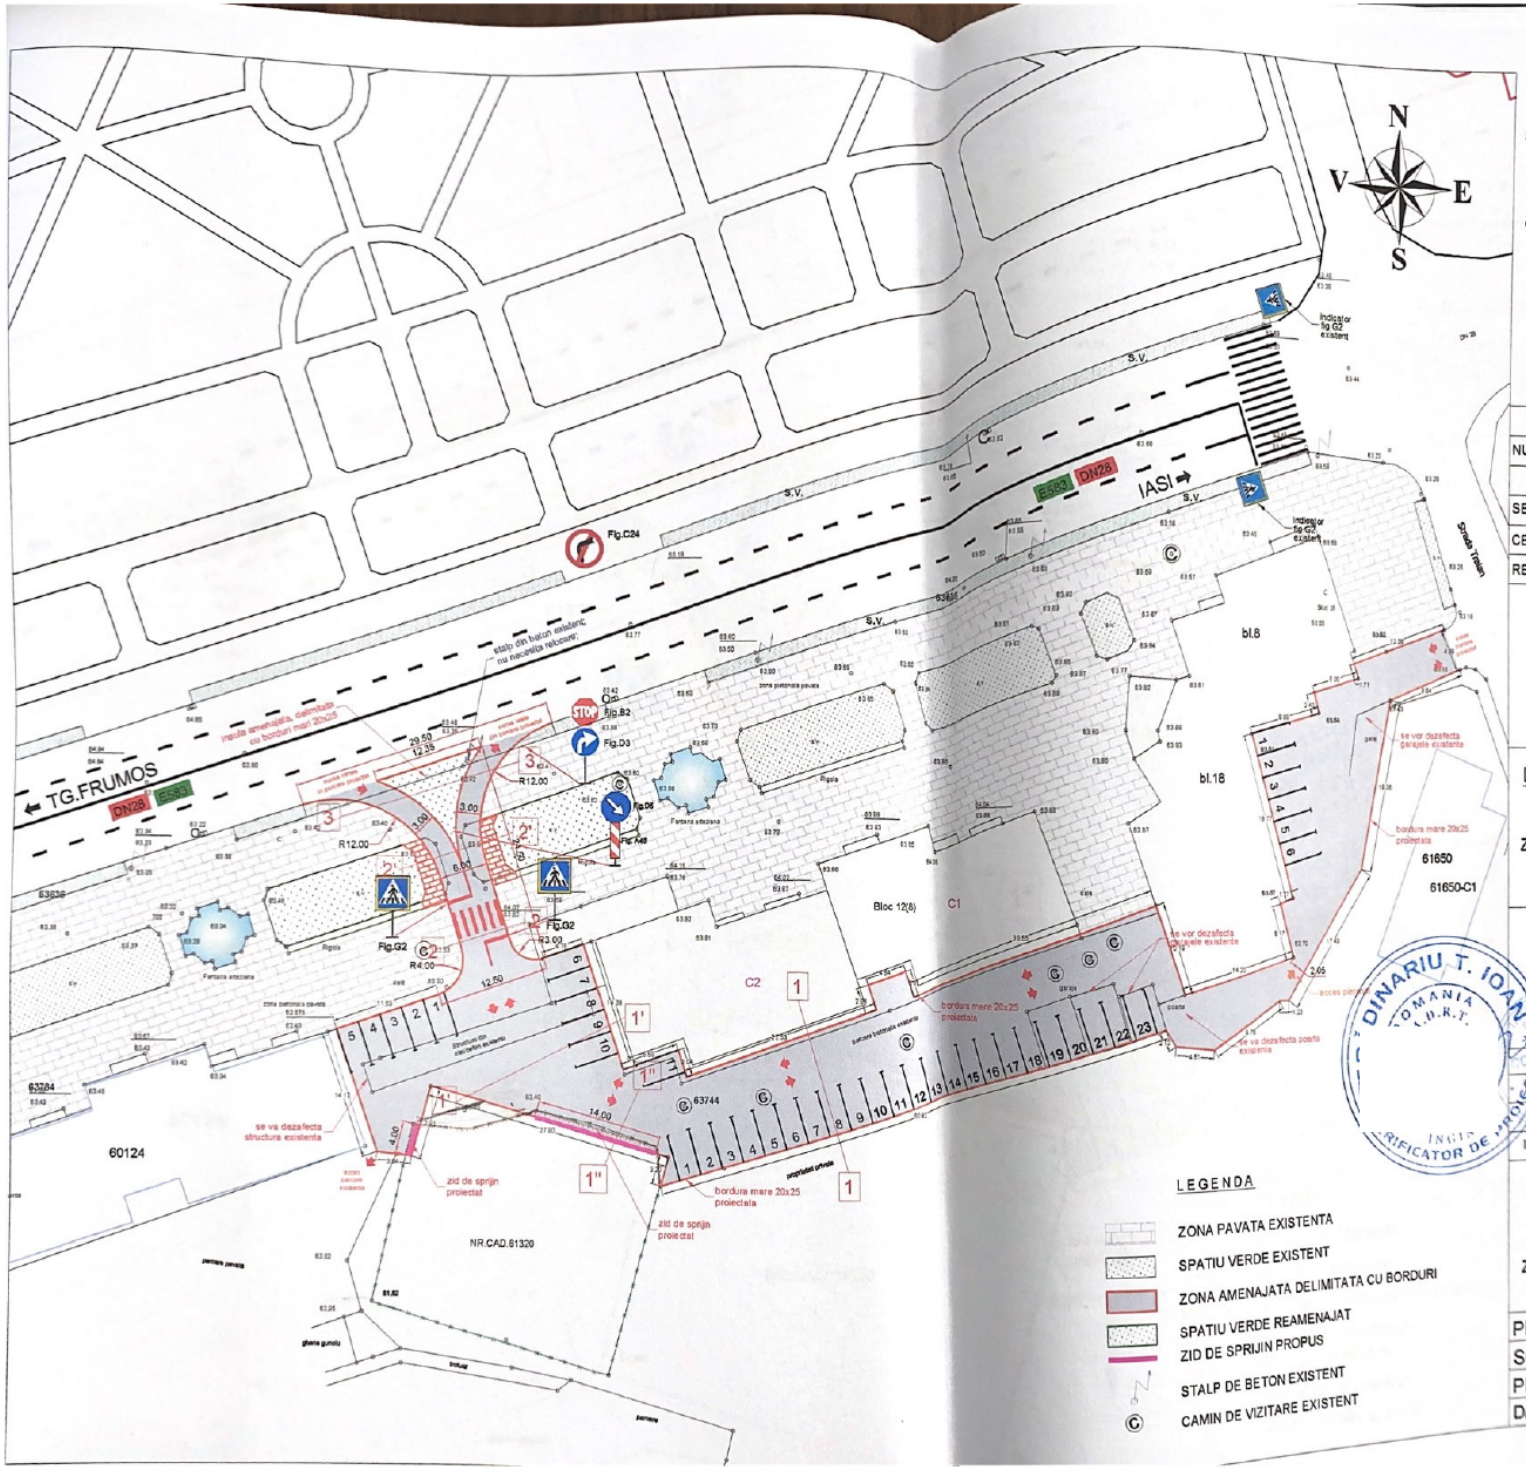


PROIECTANT:

S.C. CONPROIECT AKY S.R.L. IASI
Sediu: Str. Armeana Nr.1,Iasi
Office: Str.Sergent Grigore Ioan nr.10
J 22/71/2003, CUI - RO 15146323
fax 0371 - 608.519,
e-mail: conproiect_aky_iasi@yahoo.com

AKY

VERIFICATOR	
NUME	
SEMNATURA	
CERINTA	A4,B2,D
REFERAT NR. / DATA	

BENEFICIAR:

UAT PODU ILOAIEI
ORAS PODU ILOAIEI
NR.53, JUDETUL IASI,
cod fiscal 4541017

DENUMIRE PROIECT:

AMENAJARE PARCARI 3
ZONA CENTRALA IN ORAS
PODU ILOAIEI

FAZA:

(P.TH+D.E.+C.S.)
PROIECT TEHNIC
DE
EXECUTIE


SEF PROIECT
Ing. BAGU Ciprian

PROIECTAT DE SPECIALITATE
Ing. ACHITEI Daniel

DENUMIRE PLANSA:

PLAN DE SITUATIE
AMENAJARE PARCARI 3
ZONA CENTRALA IN ORAS
PODU ILOAIEI

PLANSA:	PS_01
SCARA:	1:1000
PROIECT NR.:	283
DATA:	AUGUST 2023

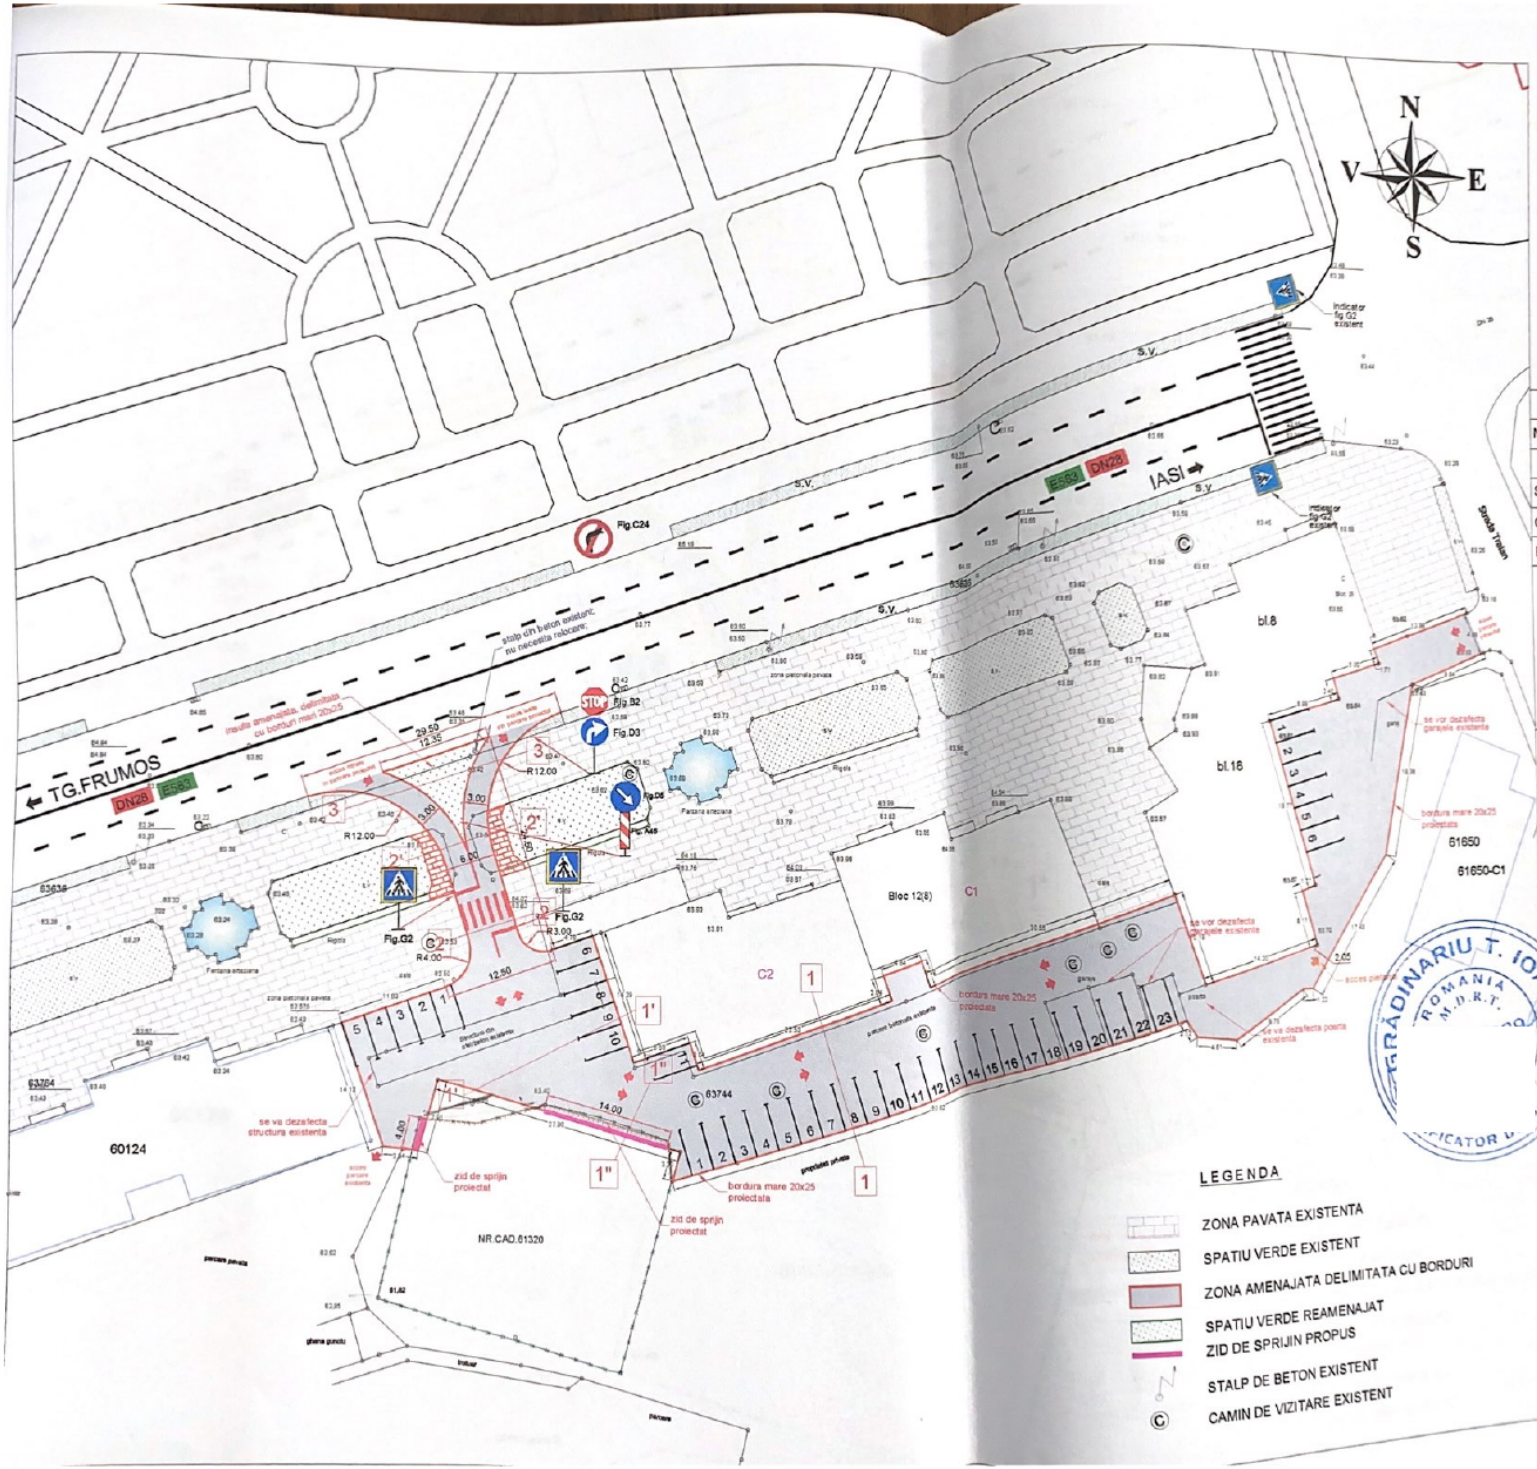

PROIECTANT:

S.C. CONPROIECT AKY S.R.L. IASI
Sediu: Str. Armeana Nr.1,Iasi
Office: Str.Sergent Grigore Ioan nr.10
J 22/71/2003, CUI - RO 15146323
fax 0371 - 608.519,
e-mail: conproiect_aky_iasi@yahoo.com

VERIFICATOR	
NUME	
SEMNATURA	
CERINTA	A4,B2,D
REFERAT NR. / DATA	

BENEFICIAR:

UAT PODU ILOAIEI
ORAS PODU ILOAIEI
NR.53, JUDETUL IASI,
cod fiscal 4541017

DENUMIRE PROIECT:

AMENAJARE PARCARI 3
ZONA CENTRALA IN ORAS
PODU ILOAIEI

FAZA:


(P.TH+D.E.+C.S.)
PROIECT TEHNIC
DE
EXECUTIE

SEF PROIECT
Ing. BAGU Ciprian
PROIECTAT DE SPECIALITATE
Ing. ACHITEI Daniel

DENUMIRE PLANSA:

PLAN DE SITUATIE
AMENAJARE PARCARI 3
ZONA CENTRALA IN ORAS
PODU ILOAIEI

PLANSA:	PS_01
SCARA:	1:1000
PROIECT NR.:	283
DATA:	AUGUST 2023

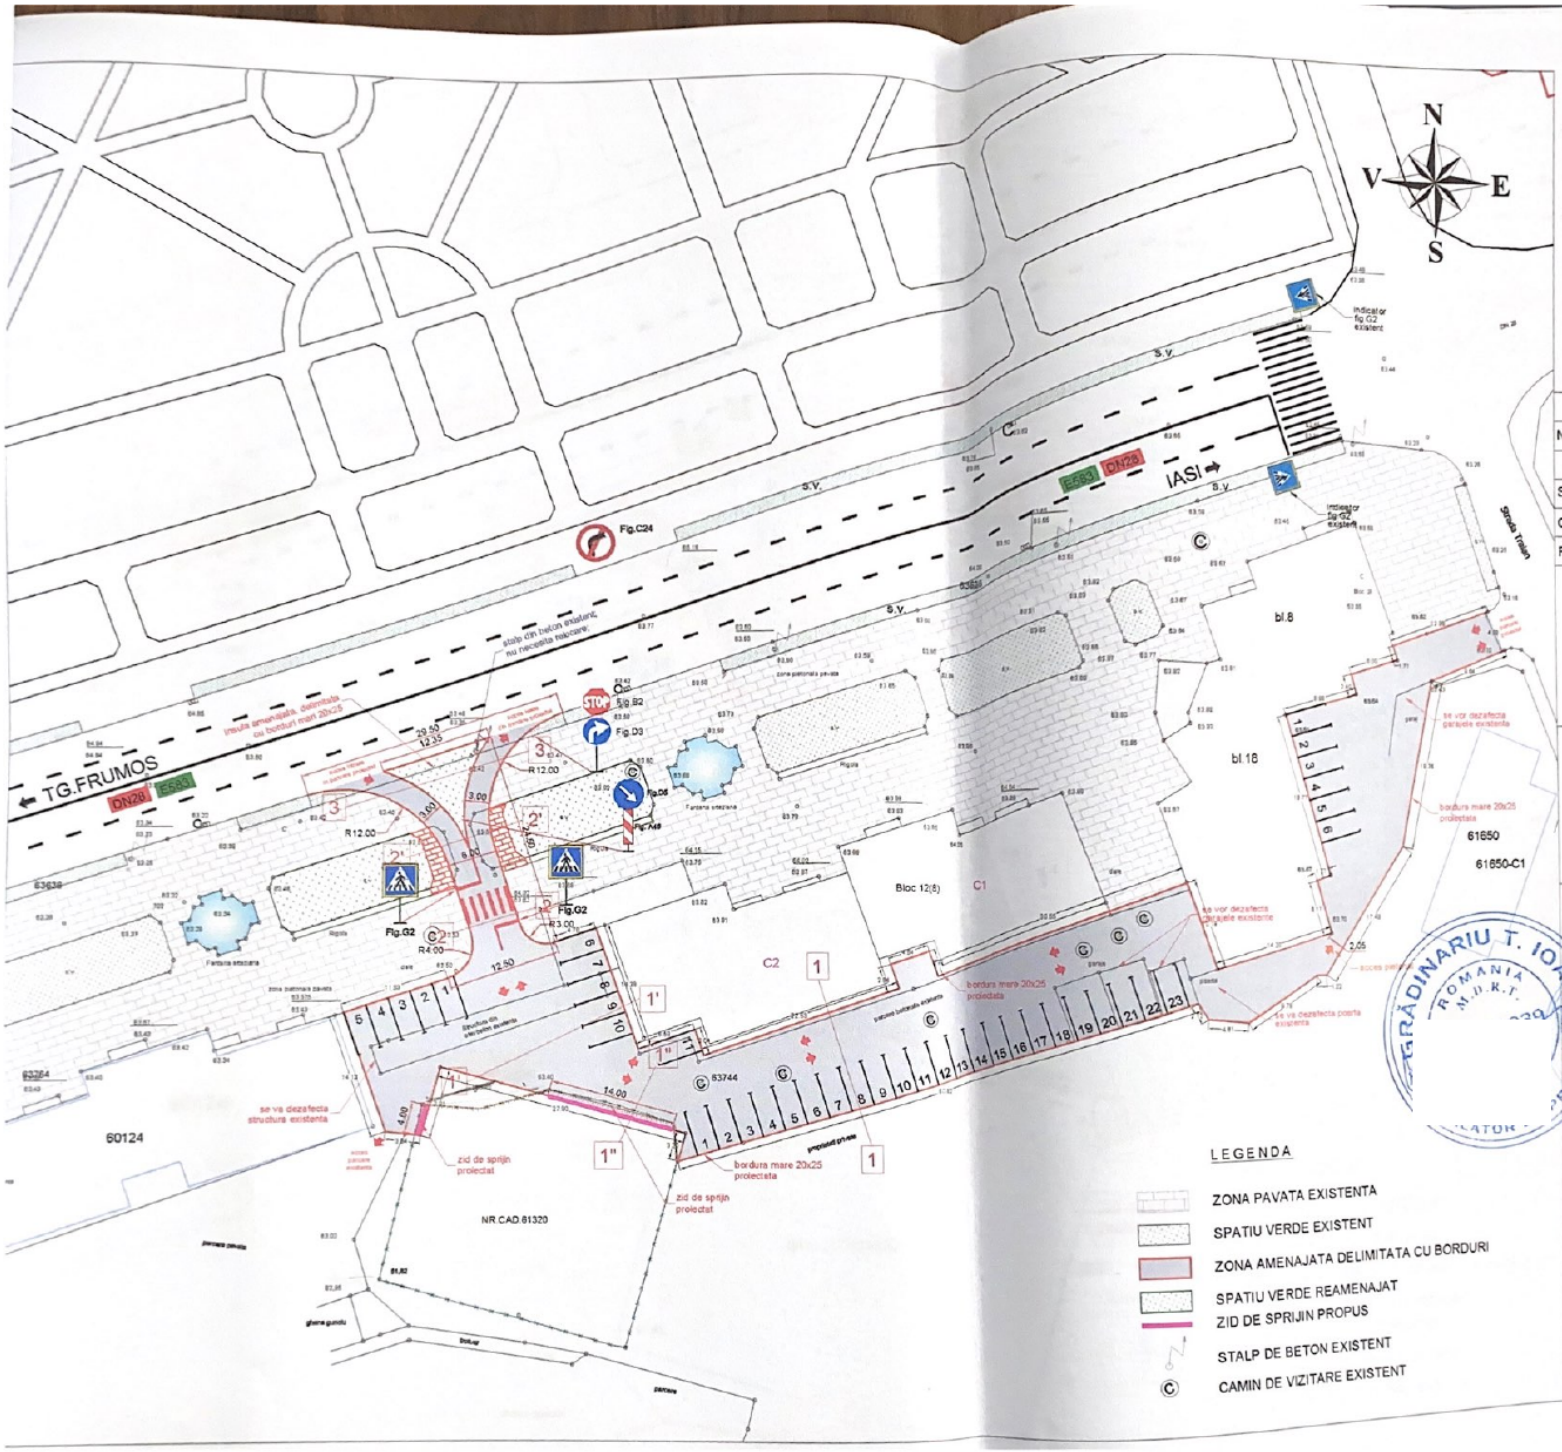

PROIECTANT:

S.C. CONPROIECT AKY S.R.L. IASI
Sediu: Str. Armeana Nr.1,Iasi
Office: Str.Sergent Grigore Ioan nr.10
J 22/71/2003, CUI - RO 15146323
fax 0371 - 608.519,
e-mail: conproiect_aky_iasi@yahoo.com

VERIFICATOR	
NUME	
SEMNATURA	
CERINTA	A4,B2,D
REFERAT NR. / DATA	

BENEFICIAR:

UAT PODU ILOAIEI
ORAS PODU ILOAIEI
NR.53, JUDETUL IASI,
cod fiscal 4541017

DENUMIRE PROIECT:

AMENAJARE PARCARI 3
ZONA CENTRALA IN ORAS
PODU ILOAIEI

FAZA:

(P TH+D E +C.S.)
PROIECT TEHNIC
DE
EXECUTIE

SEF PROIECT
Ing. BAGU Ciprian
PROIECTAT DE SPECIALITATE
Ing. ACHITEI Daniel

DENUMIRE PLANSA:

PLAN DE SITUATIE
AMENAJARE PARCARI 3
ZONA CENTRALA IN ORAS
PODU ILOAIEI

PLANSA:	PS_01
SCARA:	1:1000
PROIECT NR.:	283
DATA:	AUGUST 2023